A断面図（排煙ダクト）

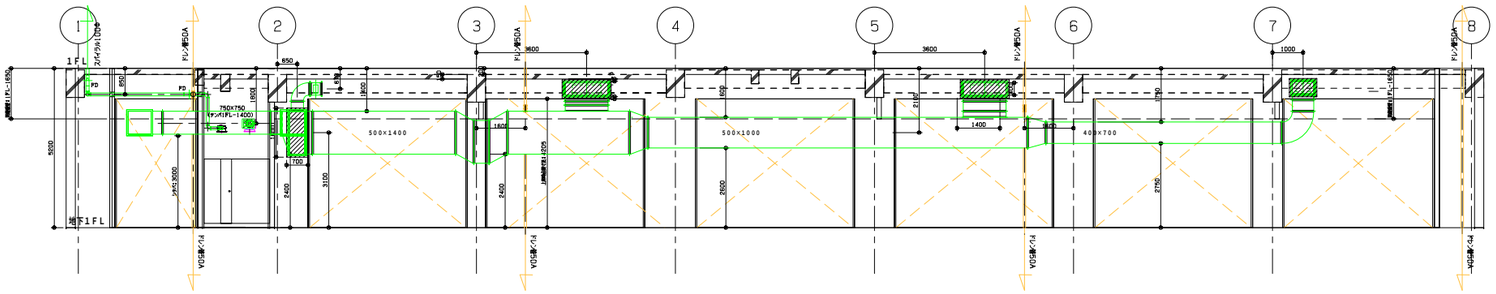

B断面図（排煙塔断面図）

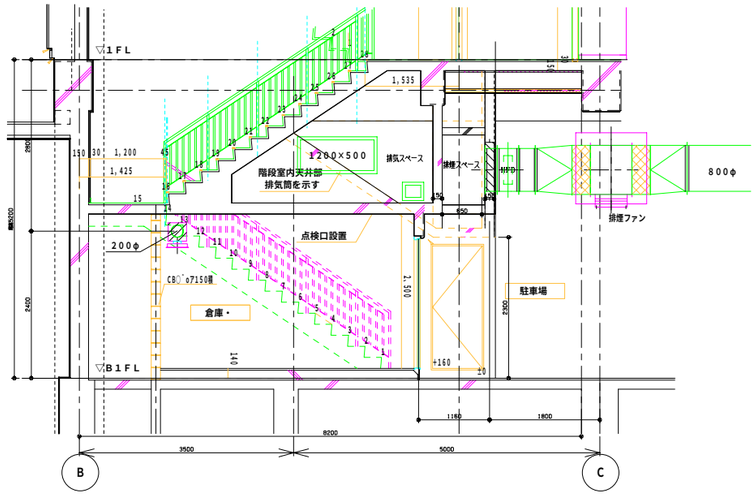

C断面図（排煙塔断面図）

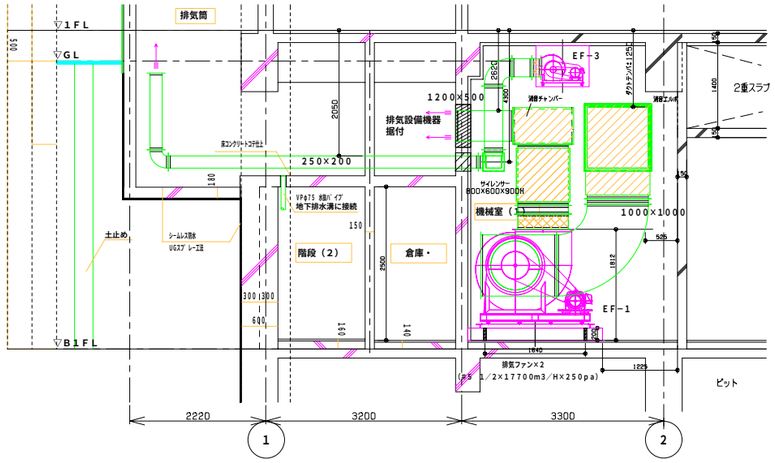

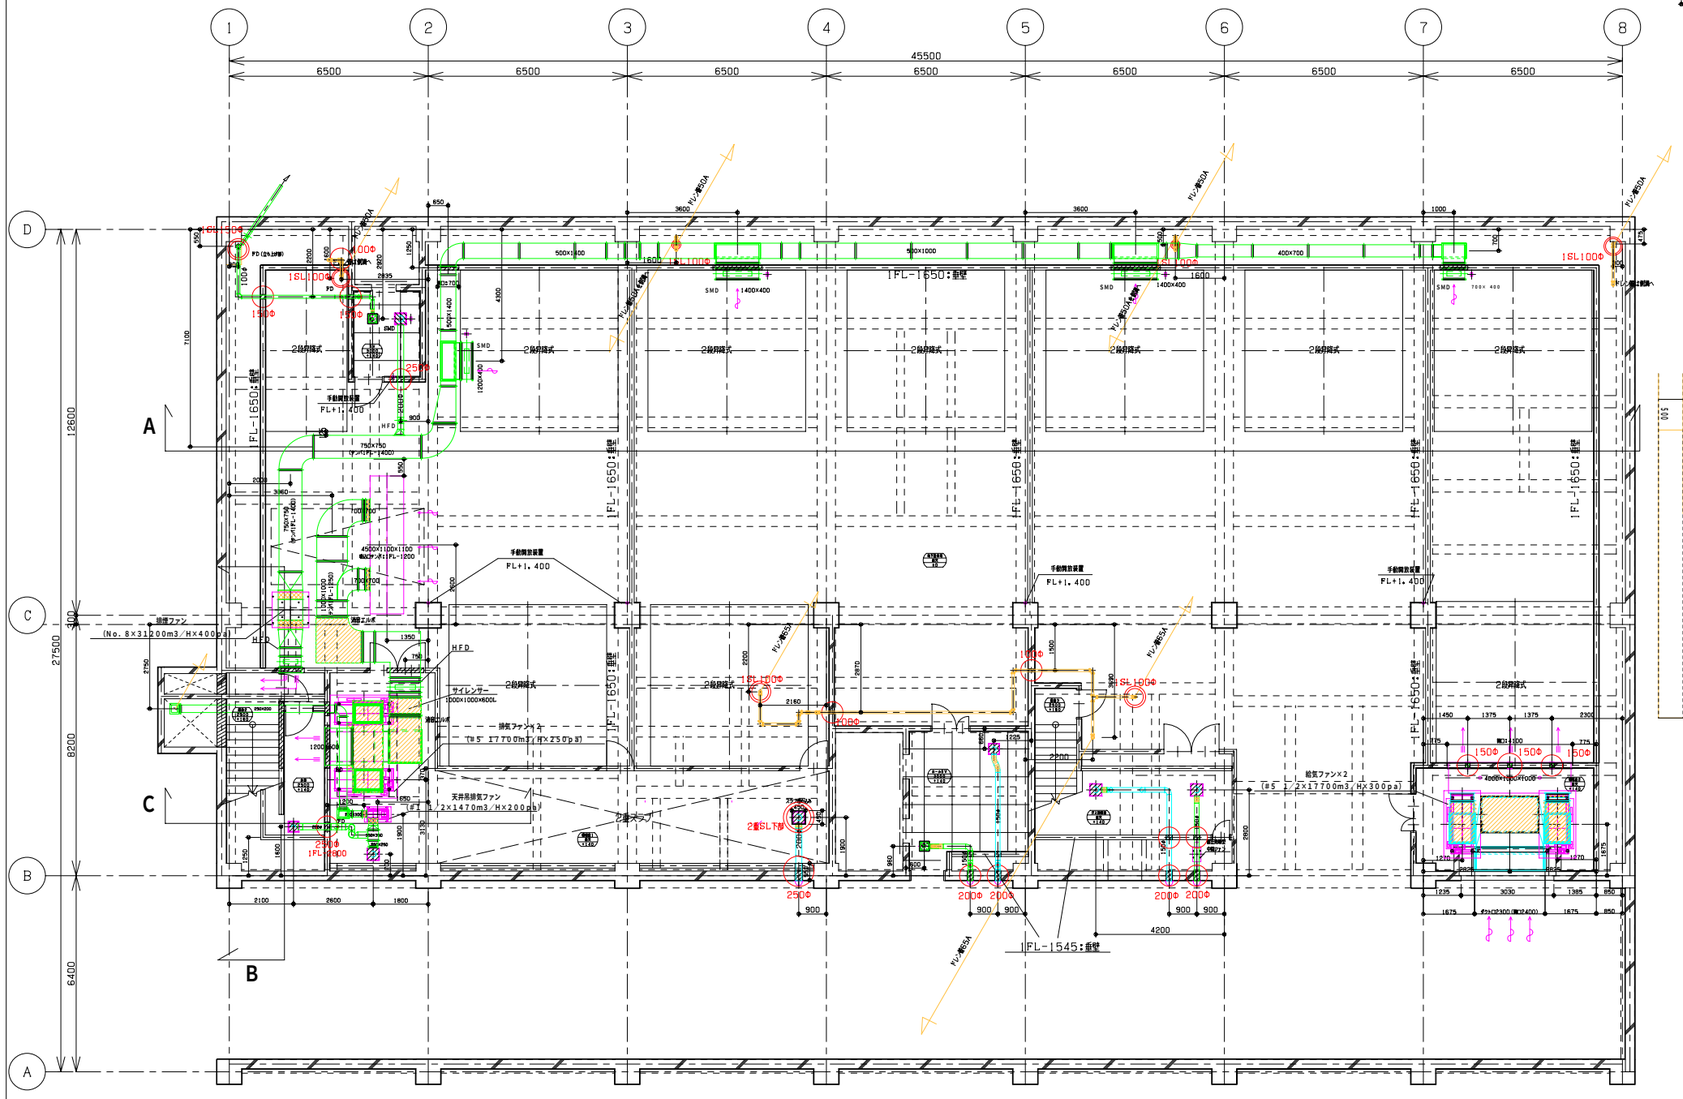

奥村管工株式会社
滋賀県大津市神領３丁目１４－７
電話 077-545-1169 FAX 077-543-3647

PROJECT	ＸＸＸＸ新築工事（空調設備工事）
TITLE	地下１階平面図
SIZE	１／１００
DATA NO.	

作成年月日	
01'07'25	
02'01'07	

監督印欄					
現場代理人	監理技術者	担当者			