1階平面図（既存棟）　S=1:100

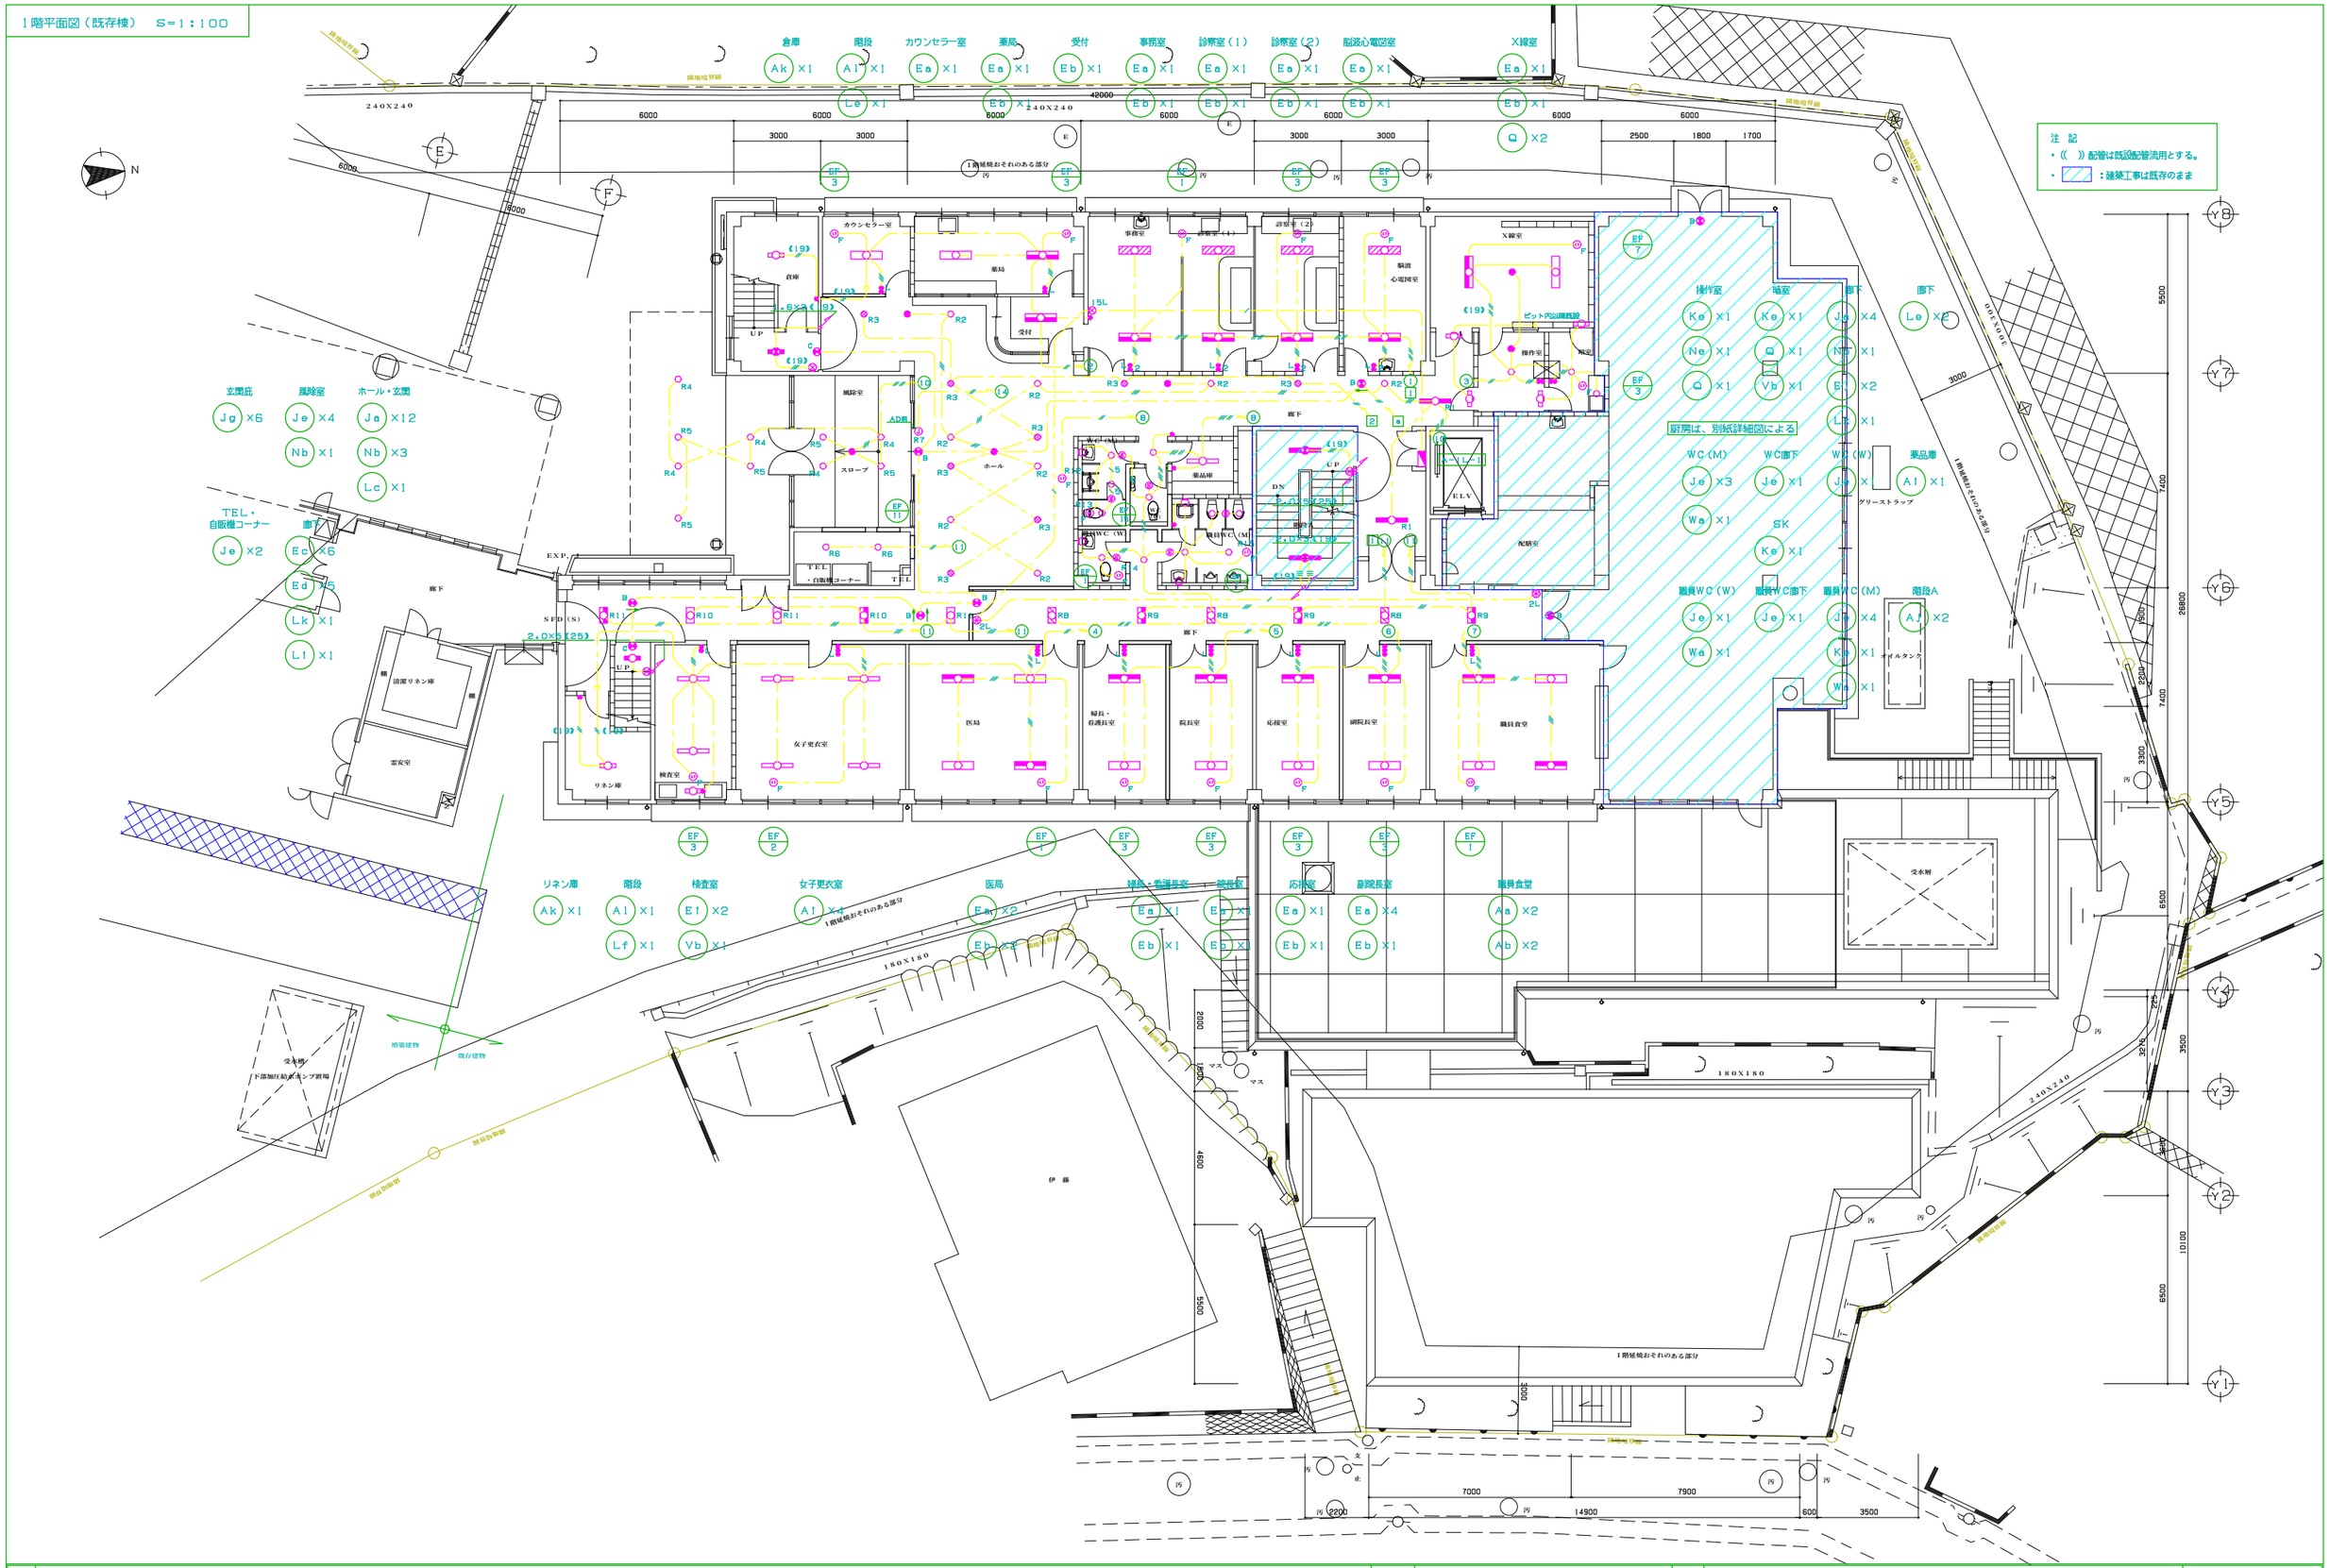

記事	西鉄電設工業株式会社 福岡市中央区薬院三丁目3－26 TEL 092-531-7535 FAX 092-531-7460	件名	某病院			
		図名	電灯設備平面図	縮尺 1:100	設計年月日	検図 / 担当